


План 1-го этажа

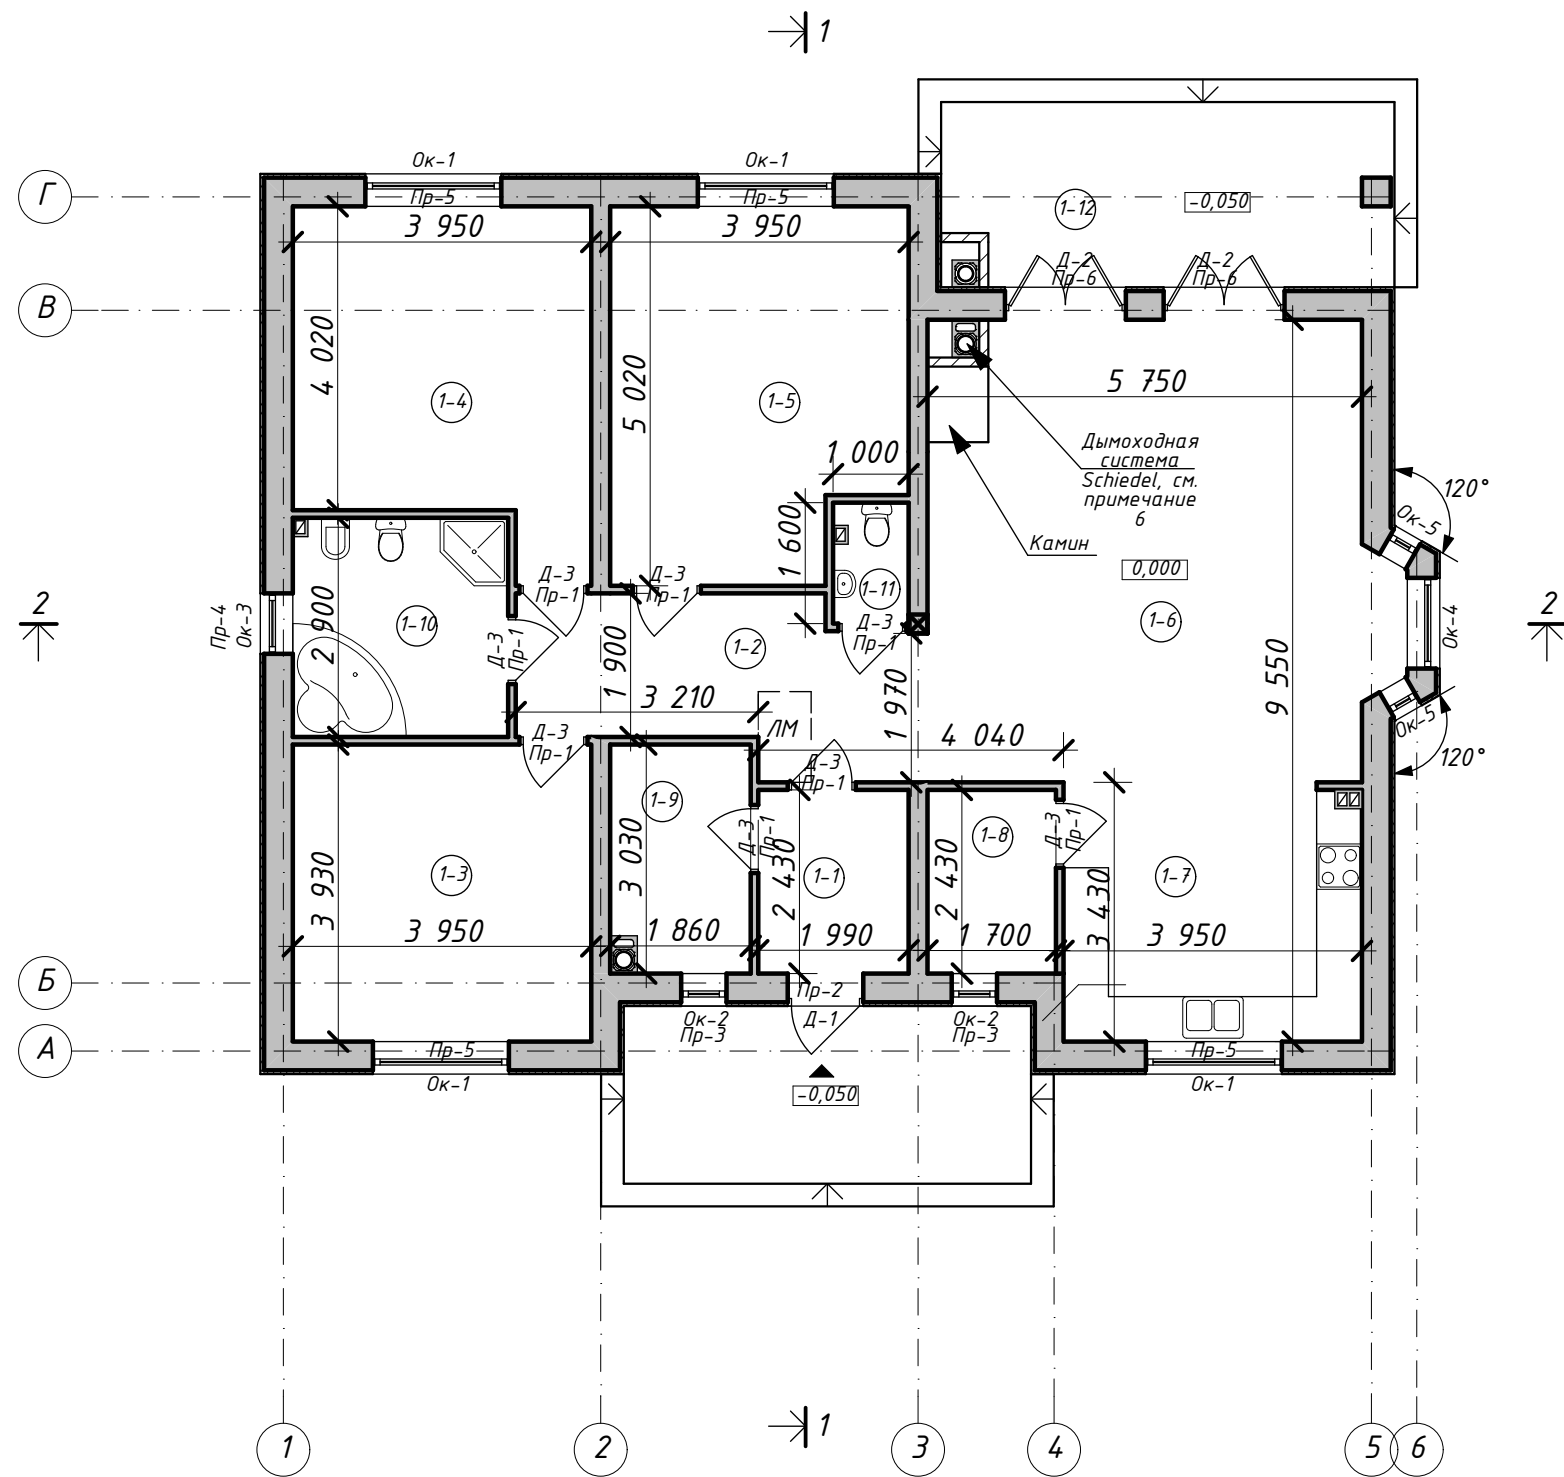

Экспликация помещений

Обоз.	Наименование	Площадь, м ²
1-1	Прихожая	4,84
1-2	Холл	11,02
1-3	Комната	15,44
1-4	Комната	16,88
1-5	Комната	18,51
1-6	Гостиная, столовая	36,24
1-7	Кухня	13,4
1-8	Кладовая	4,13
1-9	Топочная	5,46
1-10	Санузел	8,21
1-11	Санузел	1,55
1-12	Терраса	14,7x0,3= 4,41
Жилая площадь -		87,07
Общая площадь -		140,09

- 1 Данный лист см. вместе с л. 3.
- 2 Перегородки не доводить до перекрытия на 30 мм.
- 3 Схему элементов заполнения оконных и дверных проемов и их спецификацию см. л. 6.
- 4 Размеры в плане указаны без учета внутренней отделки.
- 5 Камин выполнить по индивидуальному проекту, согласно рекомендациям завода-производителя.
- 6 Проектом рекомендовано применение каналов дымоудаления и вентиляционных каналов компании Schiedel, рекомендации по применению см. пояснительную записку.
- 7 Экспликацию полов, разрезы перемычек см. лист 3,7.
- 8 Узлы армирования террасы см. л. 3.

Архитектурные решения								
Жилой дом типа Z10								
Изм.	Кол.уч.	Лист	№ док.	Подпись	Дата			
Рабочий проект односемейного жилого дома типа Z10						Стадия	Лист	Листов
						РП	2	
План 1-го этажа. Экспликация помещений.						STUDIO Z500 www.z500.com.ua тел. (044) 592 74 88		