



План 1-го этажа

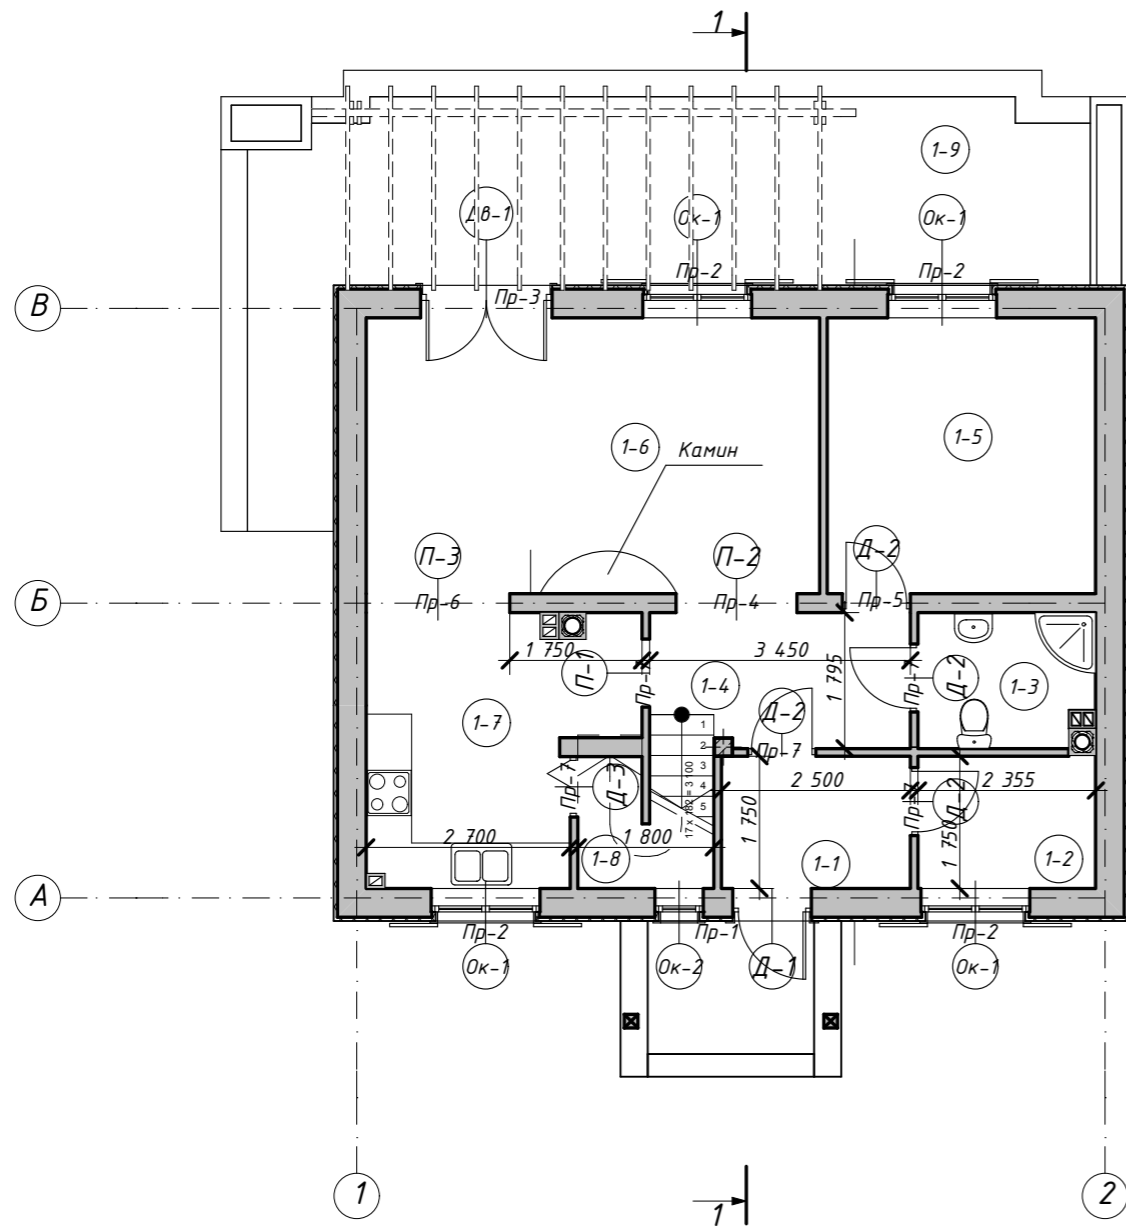

План 2-го этажа

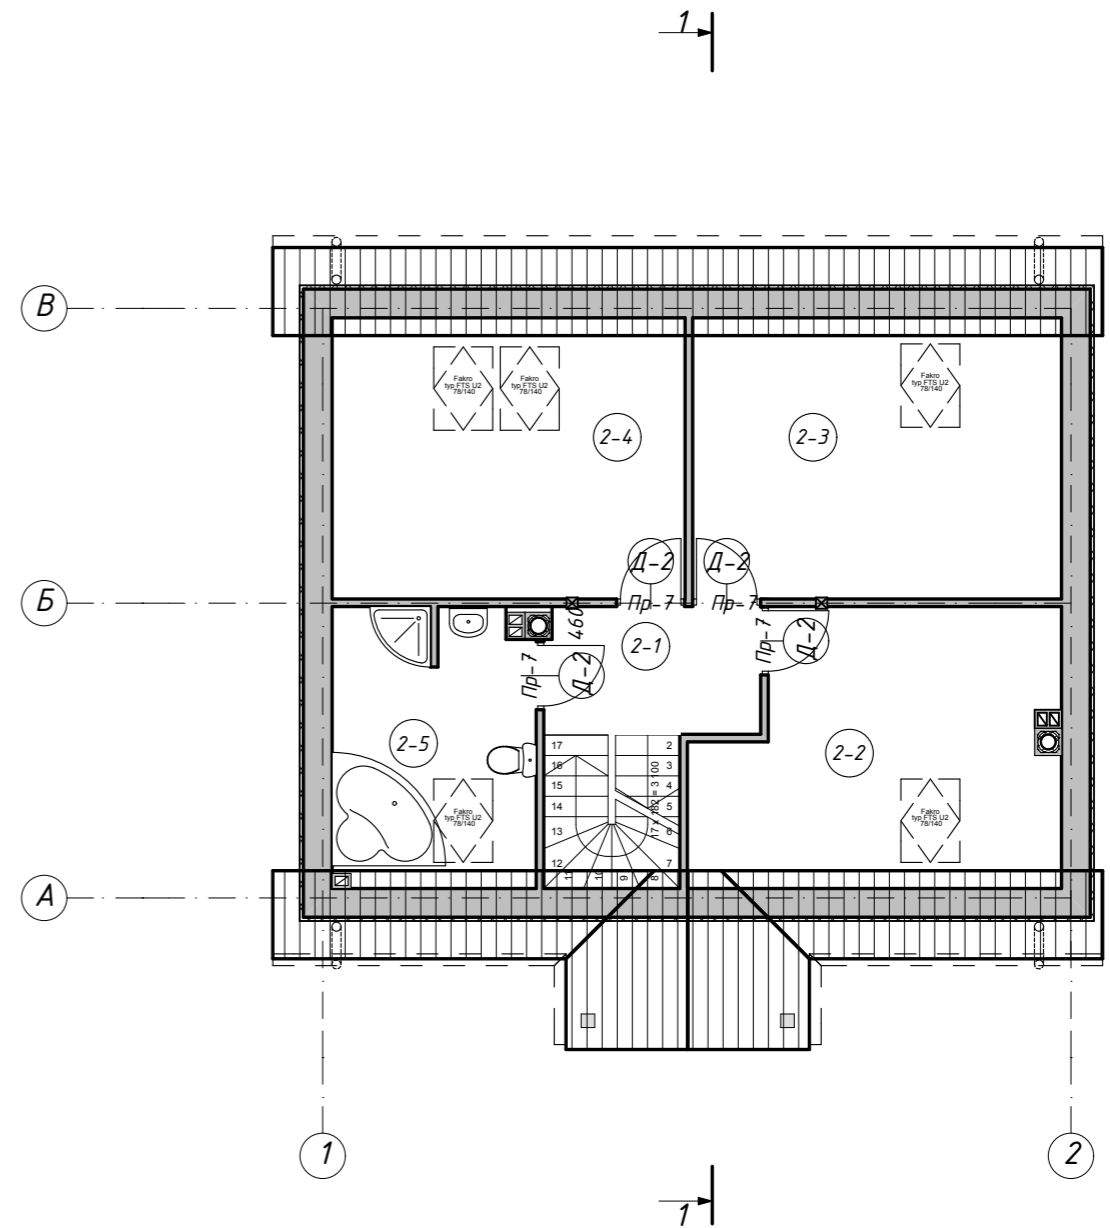

Спецификация элементов заполнения проемов

Марка	Обозначение	Наименование	Кол-во, ед.	Примечание размер проема, мм
<b>Оконные проемы</b>				
Ок-1	индивидуальное	Окно поворотно-откид. двуст.	4	1440x1450
Ок-2	индивидуальное	Окно поворотно-откид.	1	640x550
Ом-1	индивидуальное	Окно мансардное	5	830x1450
<b>Дверные проемы</b>				
Д-1	индивидуальное	Двери внешние, брониров.	1	1040x2350
Д-2	индивидуальное	Двери межкомнатные	8	900x2100
Д-3	индивидуальное	Двери межкомн. "гармошка"	1	800x2100
П-1	индивидуальное	Пустой проем	1	900x2100
П-2	индивидуальное	Пустой проем	1	1600x2100
П-3	индивидуальное	Пустой проем	1	1900x2100
Дв-1	индивидуальное	Двери внешние, террас. раздв.	1	1740x2150

Условные обозначения:

- Газобетонные блоки
- Минераловатный утеплитель

- 1 Данный лист см. вместе с л. 3,5.
- 2 Перегородки не доводить до перекрытия на 30 мм.
- 3 Размеры в плане указаны без учета внутренней отделки.
- 4 Камин выполнить по индивидуальному проекту, согласно рекомендациям завода-производителя.
- 5 Проектом рекомендовано применение каналов дымоудаления и вентиляционных каналов компании Schiedel.
- 6 Экспликацию полов см. лист 7.
- 7 Узлы армирования террасы см. л. 7

Архитектурные решения							
<b>Жилой дом типа Z14</b>							
Изм.	Кол.уч.	Лист	№ док.	Подпись	Дата		
Разработал	Чиж			<i>Чиж</i>			
Проверил	Резниченко			<i>Резниченко</i>			
Н.контр.	Кодола			<i>Кодола</i>			
Рабочий проект односемейного жилого дома типа Z14					Стадия	Лист	Листов
План 1-го этажа. План 2-го этажа. Спецификация элементов заполнения проемов					РП	2	