



План 1-го этажа

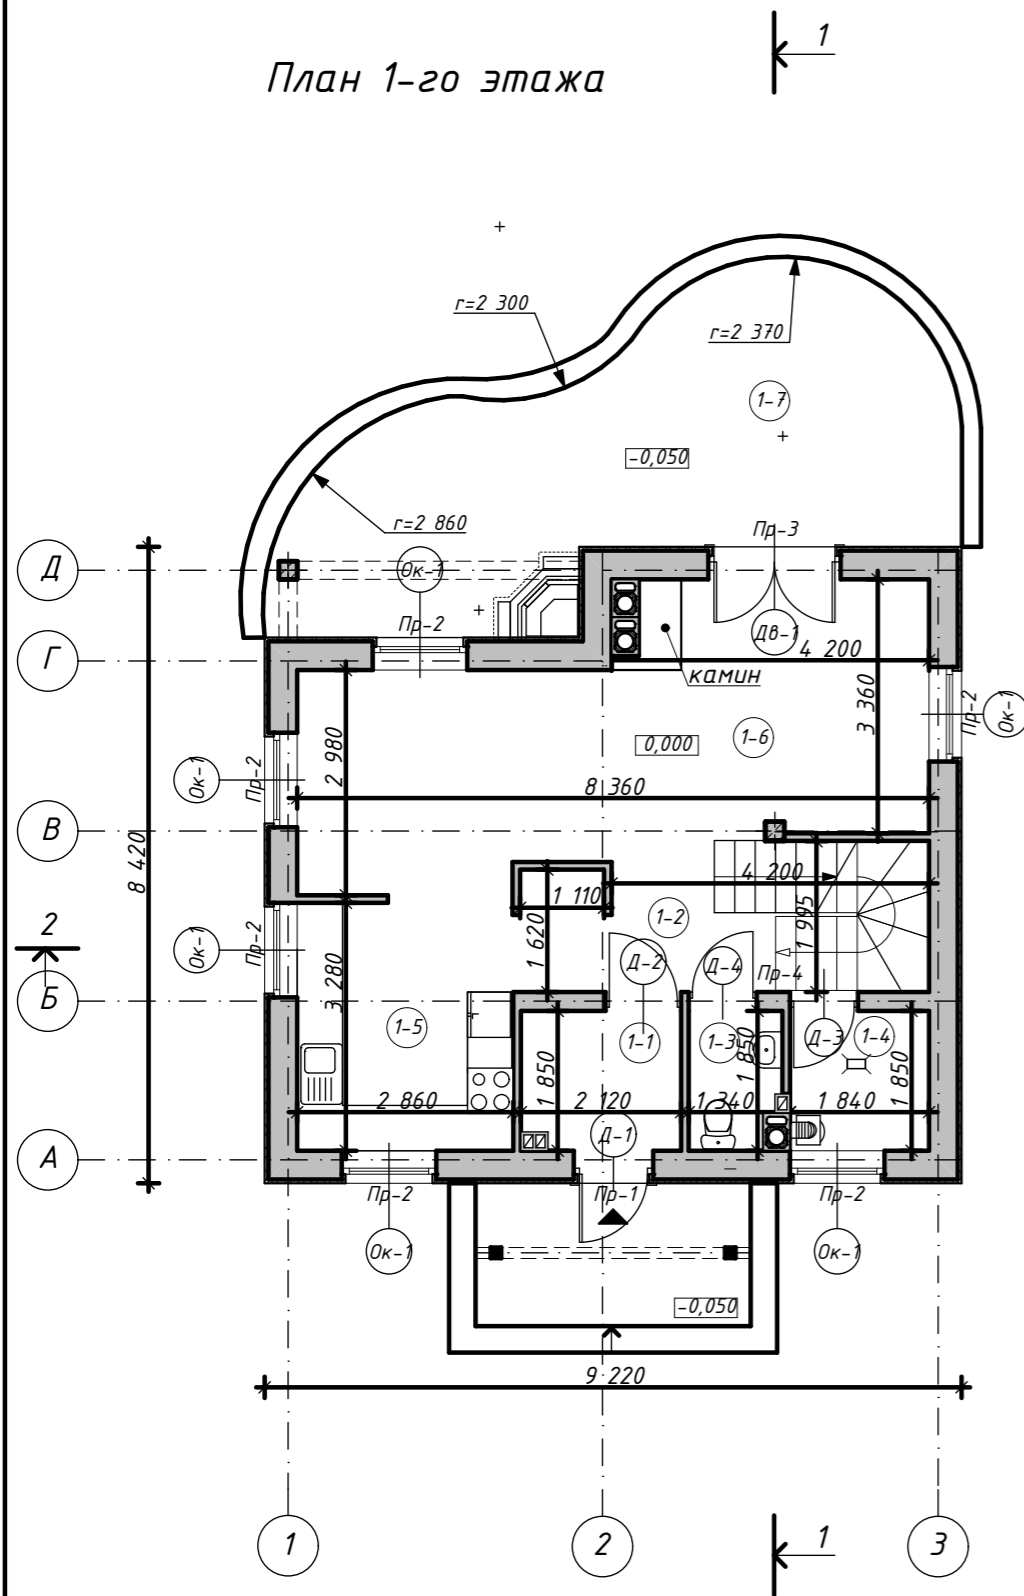

План 2-го этажа

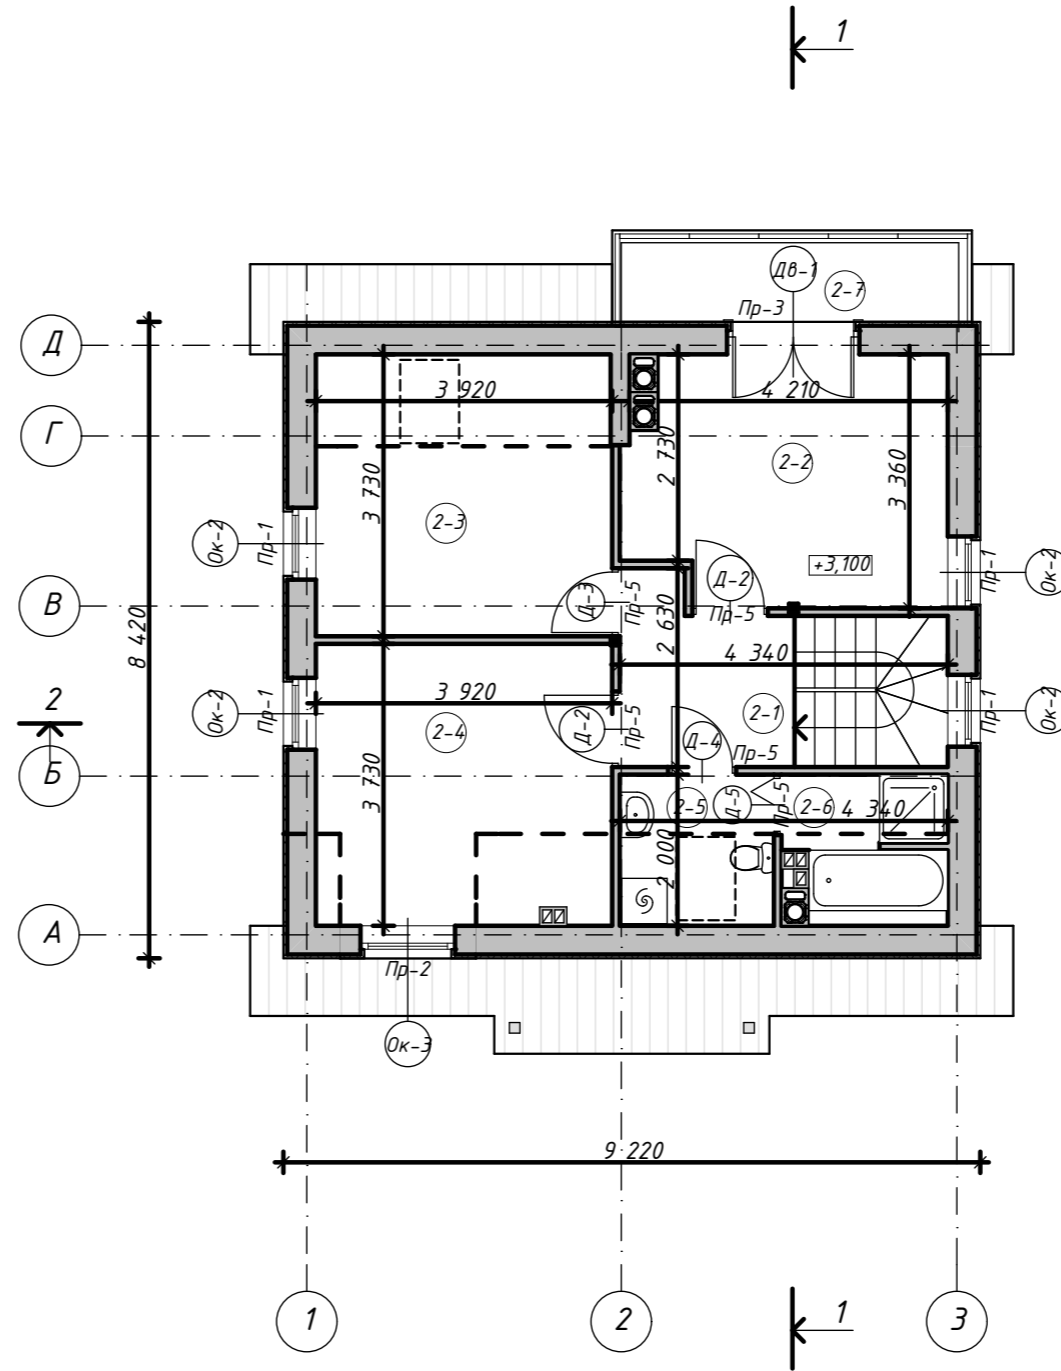

Экспликация помещений

Обоз.	Название	Площадь, м ²
Помещения первого этажа		
1-1	Тамбур	3,92
1-2	Холл с учетом лестницы	10,41
1-3	Санузел	2,29
1-4	Хоз. помещение	3,40
1-5	Кухня	9,39
1-6	Гостинная+столовая	25,00
1-7	Терраса (28,28*0,3(коэф.)=8,48)	8,48
Помещения второго этажа		
2-1	Холл	5,14
2-2	Комната	13,80
2-3	Комната	14,55
2-4	Комната	14,55
2-5	Санузел	4,08
2-6	Ванная комната	4,32
2-7	Балкон (5,76*0,3(коэф.)=1,73)	1,73

Жилая площадь - 67,90

Общая площадь - 121,06

1 Данный лист см. вместе с л. 3,4.

2 Перегородки не доводить до перекрытия на 30 мм.

3 Схему элементов заполнения оконных и дверных проемов и их спецификацию см. л.3.

4 Размеры в плане указаны без учета внутренней отделки.

5 Камин выполнить по индивидуальному проекту, согласно рекомендациям завода-производителя.

6 Проектом рекомендовано применение каналов дымоудаления и вентиляционных каналов компании Schiedel.

7 Экспликацию полов см. лист 6.

9 Спецификацию перемычек см. лист 4.

Архитектурные решения					
Жилой дом типа Z3					
Изм.	Кол.уч.	Лист	№ док.	Подпис	Дата
Разработал		Резниченко		<i>[Signature]</i>	
Проверил		Звержински		<i>[Signature]</i>	
Н.контр.		Петренко		<i>[Signature]</i>	
Рабочий проект односемейного жилого дома типа Z3				Стадия	Лист
				РП	2
План 1-го этажа. План 2-го этажа				Листов	
				STUDIO Z500	www.z500.com.ua
				тел. (044) 592 74 88	