


План 1-го этажа

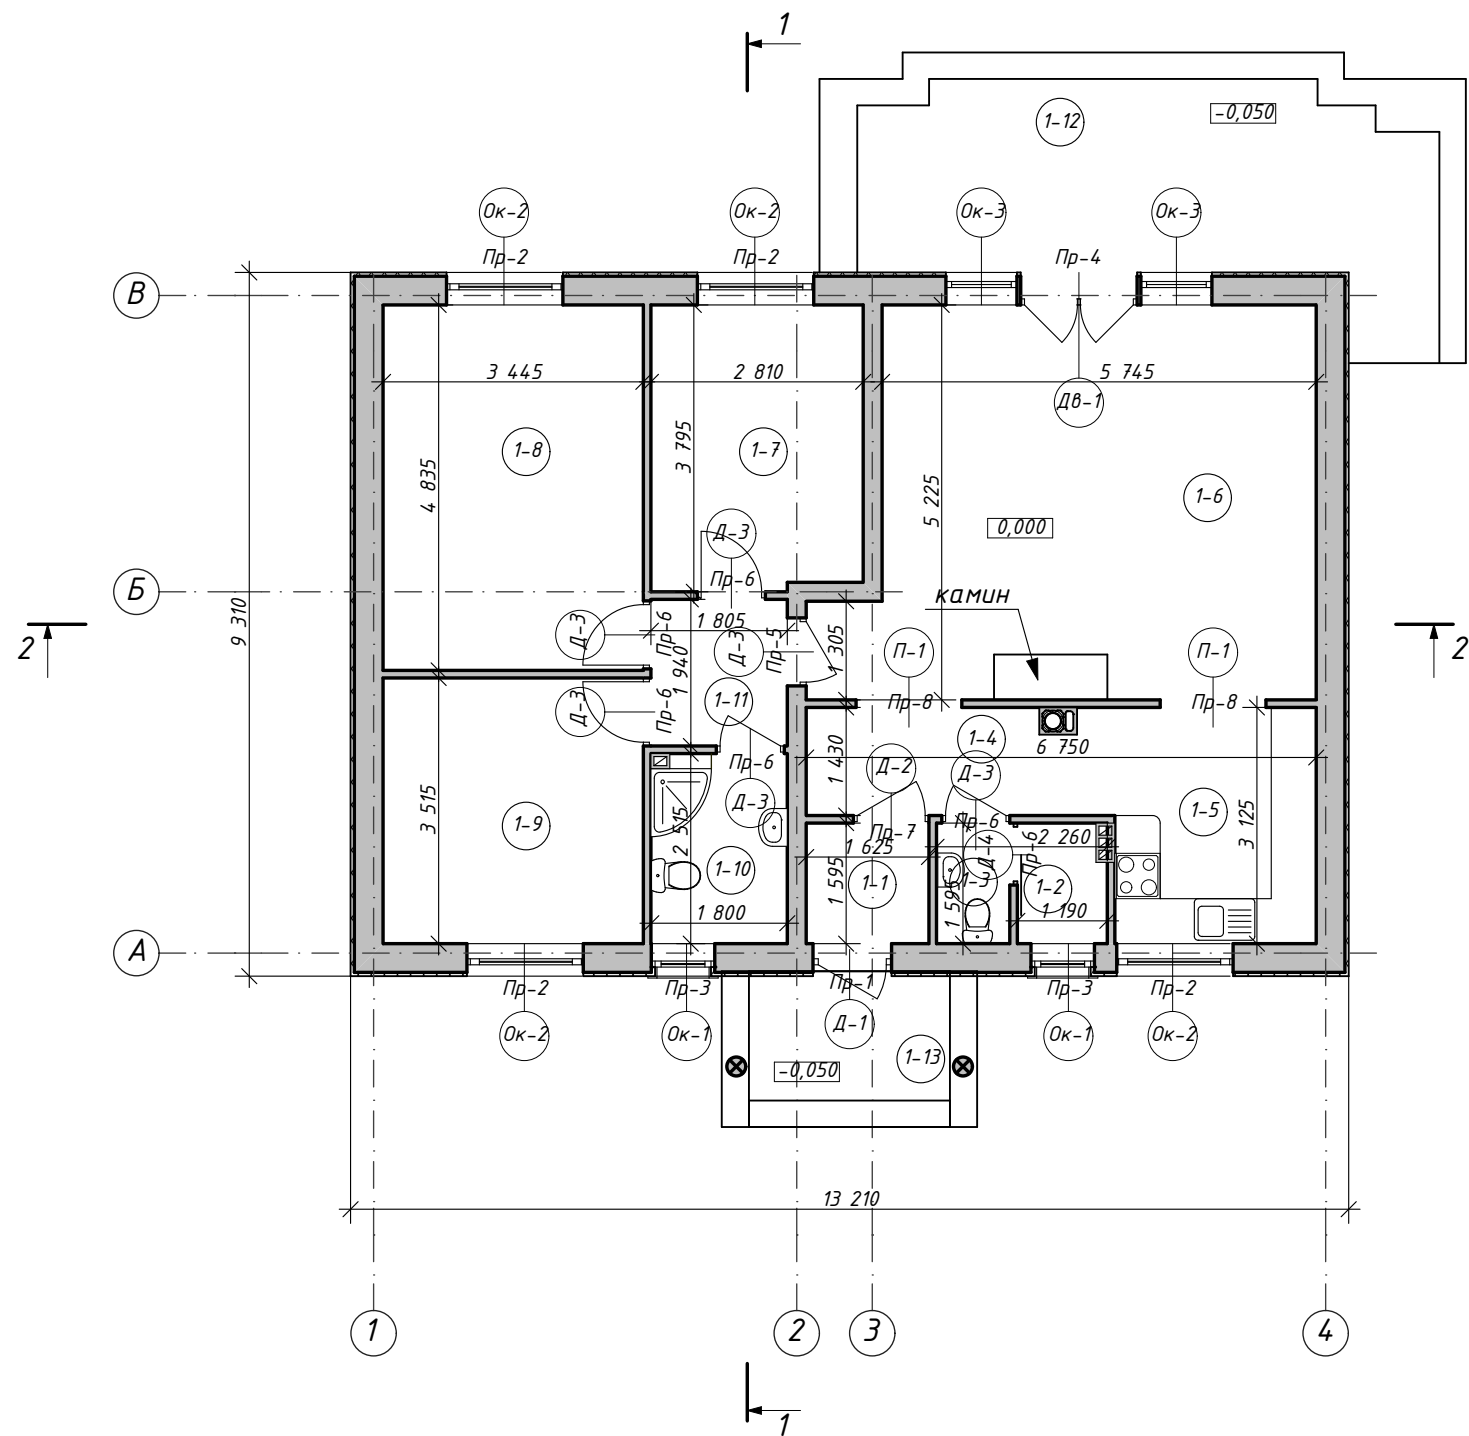

Спецификация перемычек

Марка	Габариты, мм	Количество, шт.
Пр-1	1600x300x200(h)	1
Пр-2	2100x300x200(h)	4
Пр-3	1400x300x200(h)	2
Пр-4	4100x300x300(h)	1
Пр-5	1400x250x200(h)	1
Пр-6	l=1400	6
Пр-7	l=1500	1
Пр-8	l=1900	2

Условные обозначения:  
 [Symbol] - Газобетонные блоки  
 [Symbol] - Минераловатный утеплитель

- 1 Данный лист см. вместе с л. 3, 5.
- 2 Перегородки не доводить до перекрытия на 30 мм.
- 3 Размеры в плане указаны без учета внутренней отделки.
- 4 Камин выполнить по индивидуальному проекту, согласно рекомендациям завода-производителя.
- 5 Проектом рекомендовано применение каналов дымоудаления и вентиляционных каналов компании Schiedel.
- 6 Экспликацию полов см. лист 7.
- 7 Узлы армирования террасы см. л. 7

Экспликация помещений

Обоз.	Название	Площадь, м <sup>2</sup>
1-1	Тамбур	2,6
1-2	Прачечная	1,9
1-3	Санузел	1,6
1-4	Хол	5,5
1-5	Кухня	8,3
1-6	Гостинная	31,3
1-7	Спальня	10,5
1-8	Спальня	16,7
1-9	Спальня	12,1
1-10	Санузел	4,5
1-11	Коридор	3,5
1-12	Терраса 10,5*0,3	6
1-13	Терраса 16,0*0,3	1,3

Общая площадь - 105,8 м<sup>2</sup>  
 Жилая площадь - 70,6 м<sup>2</sup>

Спецификация элементов заполнения проемов

Марка	Обозначение	Наименование	Кол-во, ед.	Примечание размер проема, мм
Оконные проемы				
Ок-1	индивидуальное	Окно поворотно-откид.	2	840x850
Ок-2	индивидуальное	Окно поворотно-откид.	4	1540x1550
Ок-3	индивидуальное	Окно поворотно-откид.	2	940x2300
Дверные проемы				
Д-1	индивидуальное	Двери внешние, брониров.	1	1040x2350
Д-2	индивидуальное	Двери внешние, террас.	1	940x2100
Д-3	индивидуальное	Двери межкомн.	6	840x2100
Д-4	индивидуальное	Двери межкомн. раздвижн.	1	840x2100
Дв-1	индивидуальное	Двери внешние, террас.	1	1540x2350
П-1	индивидуальное	Пустой проем	2	1400x2100

Архитектурные решения

Жилой дом типа Z8

Изм.	Кол.уч.	Лист	№ док.	Подпись	Дата	Рабочий проект односемейного жилого дома типа Z8	Стадия	Лист	Листов
ГАП	Лимарь			[Signature]			План 1-го этажа. План 2-го этажа. Экспликация помещений. Спецификация перемычек.	РП	2
Разработал	Петровская			[Signature]					
Проверил	Резниченко			[Signature]					
Н.контр.	Кодола			[Signature]					