



План 1-го этажа

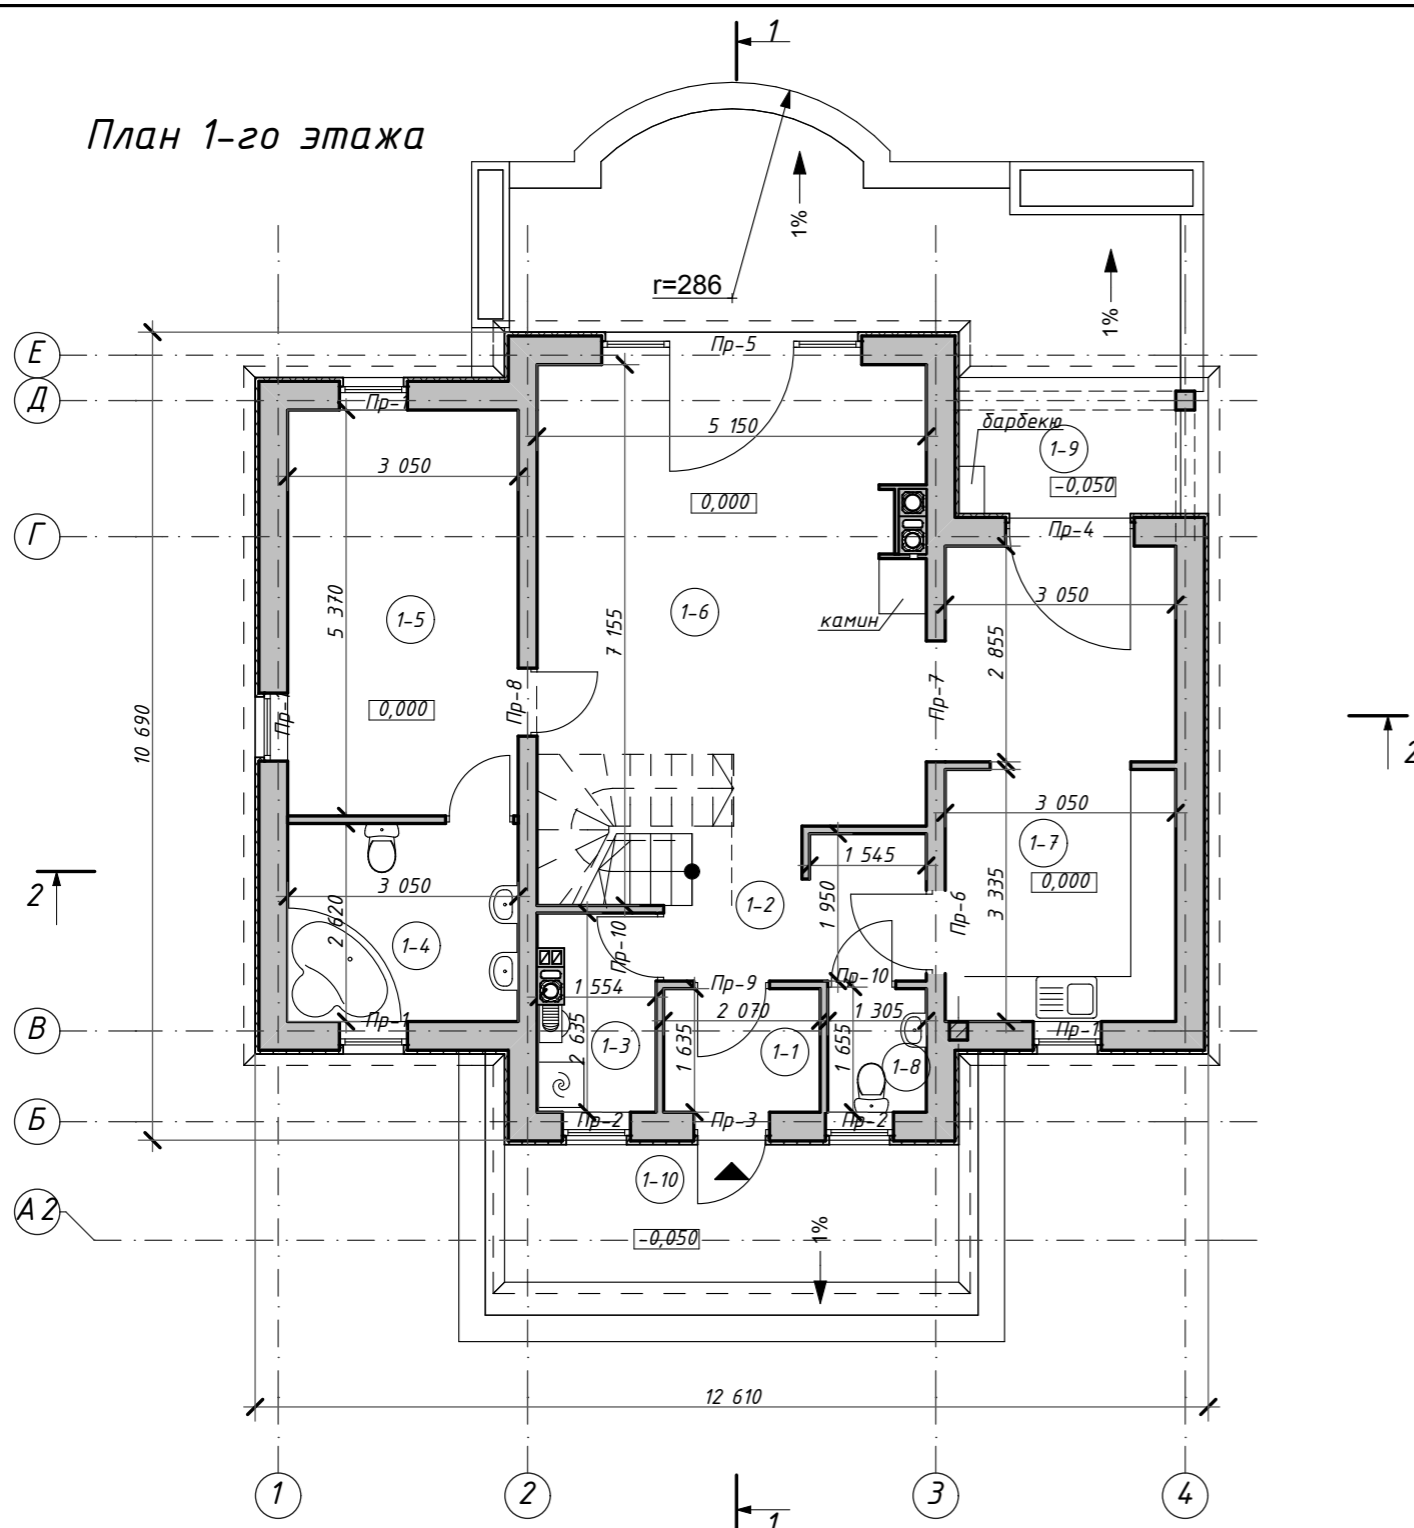

План 2-го этажа

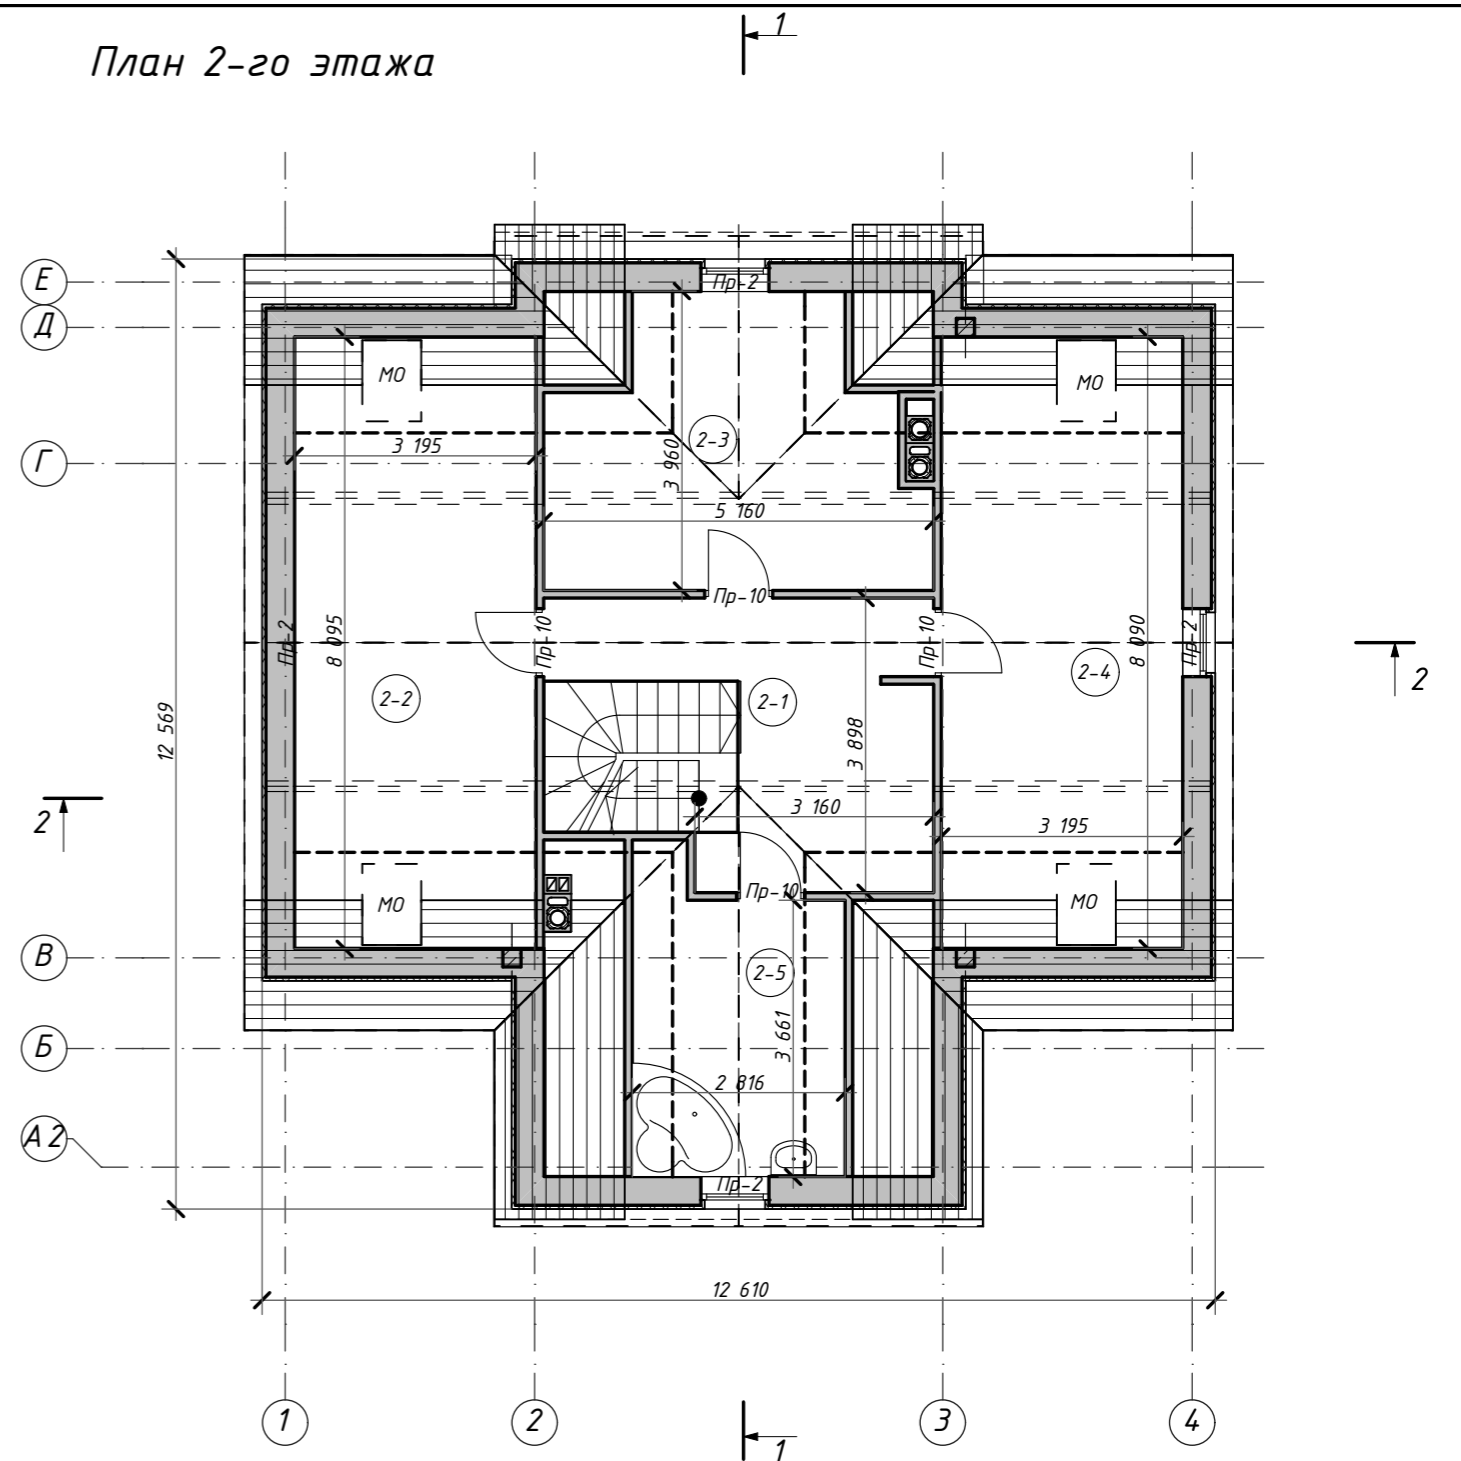

Спецификация элементов заполнения проемов

Марка	Обозначение	Наименование	Кол-во, ед.	Примечание размер проема, мм
Оконные проемы				
Ок-1	индивидуальное	Окно поворотное-откид.	4	1240x1550
Ок-2	индивидуальное	Окно поворотное-откид.	2	840x950
Ок-3	индивидуальное	Окно поворотное-откид.	4	840x850
МО	индивидуальное	Окно мансардное	4	780x1250
Дверные проемы				
Д-1	индивидуальное	Двери межкомн.	7	840x2100
Д-2	индивидуальное	Двери межкомн.	1	940x2100
Д-3	индивидуальное	Двери внешние, брониров.	1	1040x2350
Д-4	индивидуальное	Двери внешние, террас.	1	1640x2200
Д-5	индивидуальное	Двери внешние, террас.	1	3440x2300

Условные обозначения:

- Газобетонные блоки
- Минераловатный утеплитель

- 1 Данный лист см. вместе с л. 3,5.
- 2 Перегородки не доводить до перекрытия на 30 мм.
- 3 Размеры в плане указаны без учета внутренней отделки.
- 4 Камин выполнить по индивидуальному проекту, согласно рекомендациям завода-производителя.
- 5 Проектом рекомендовано применение каналов дымоудаления и вентиляционных каналов компании Schiedel.
- 6 Экспликацию полов см. лист 7.
- 7 Узлы армирования террасы см. л. 7

Архитектурные решения					
Жилой дом типа Z9					
Изм.	Кол.уч.	Лист	№ док.	Подпись	Дата
Рабочий проект односемейного жилого дома типа Z9					
				Стадия	Лист
				РП	2
				Листов	
Разработал	Чиж				
Проверил	Резниченко				
Н.контр.	Кодола				
План 1-го этажа. План 2-го этажа.					
STUDIO Z500 www.z500.com.ua тел. (044) 592 74 88					